




Vue d'ensemble  
du site



Réception par le préfet : 11/06/2026  
Publication : 11/06/2026

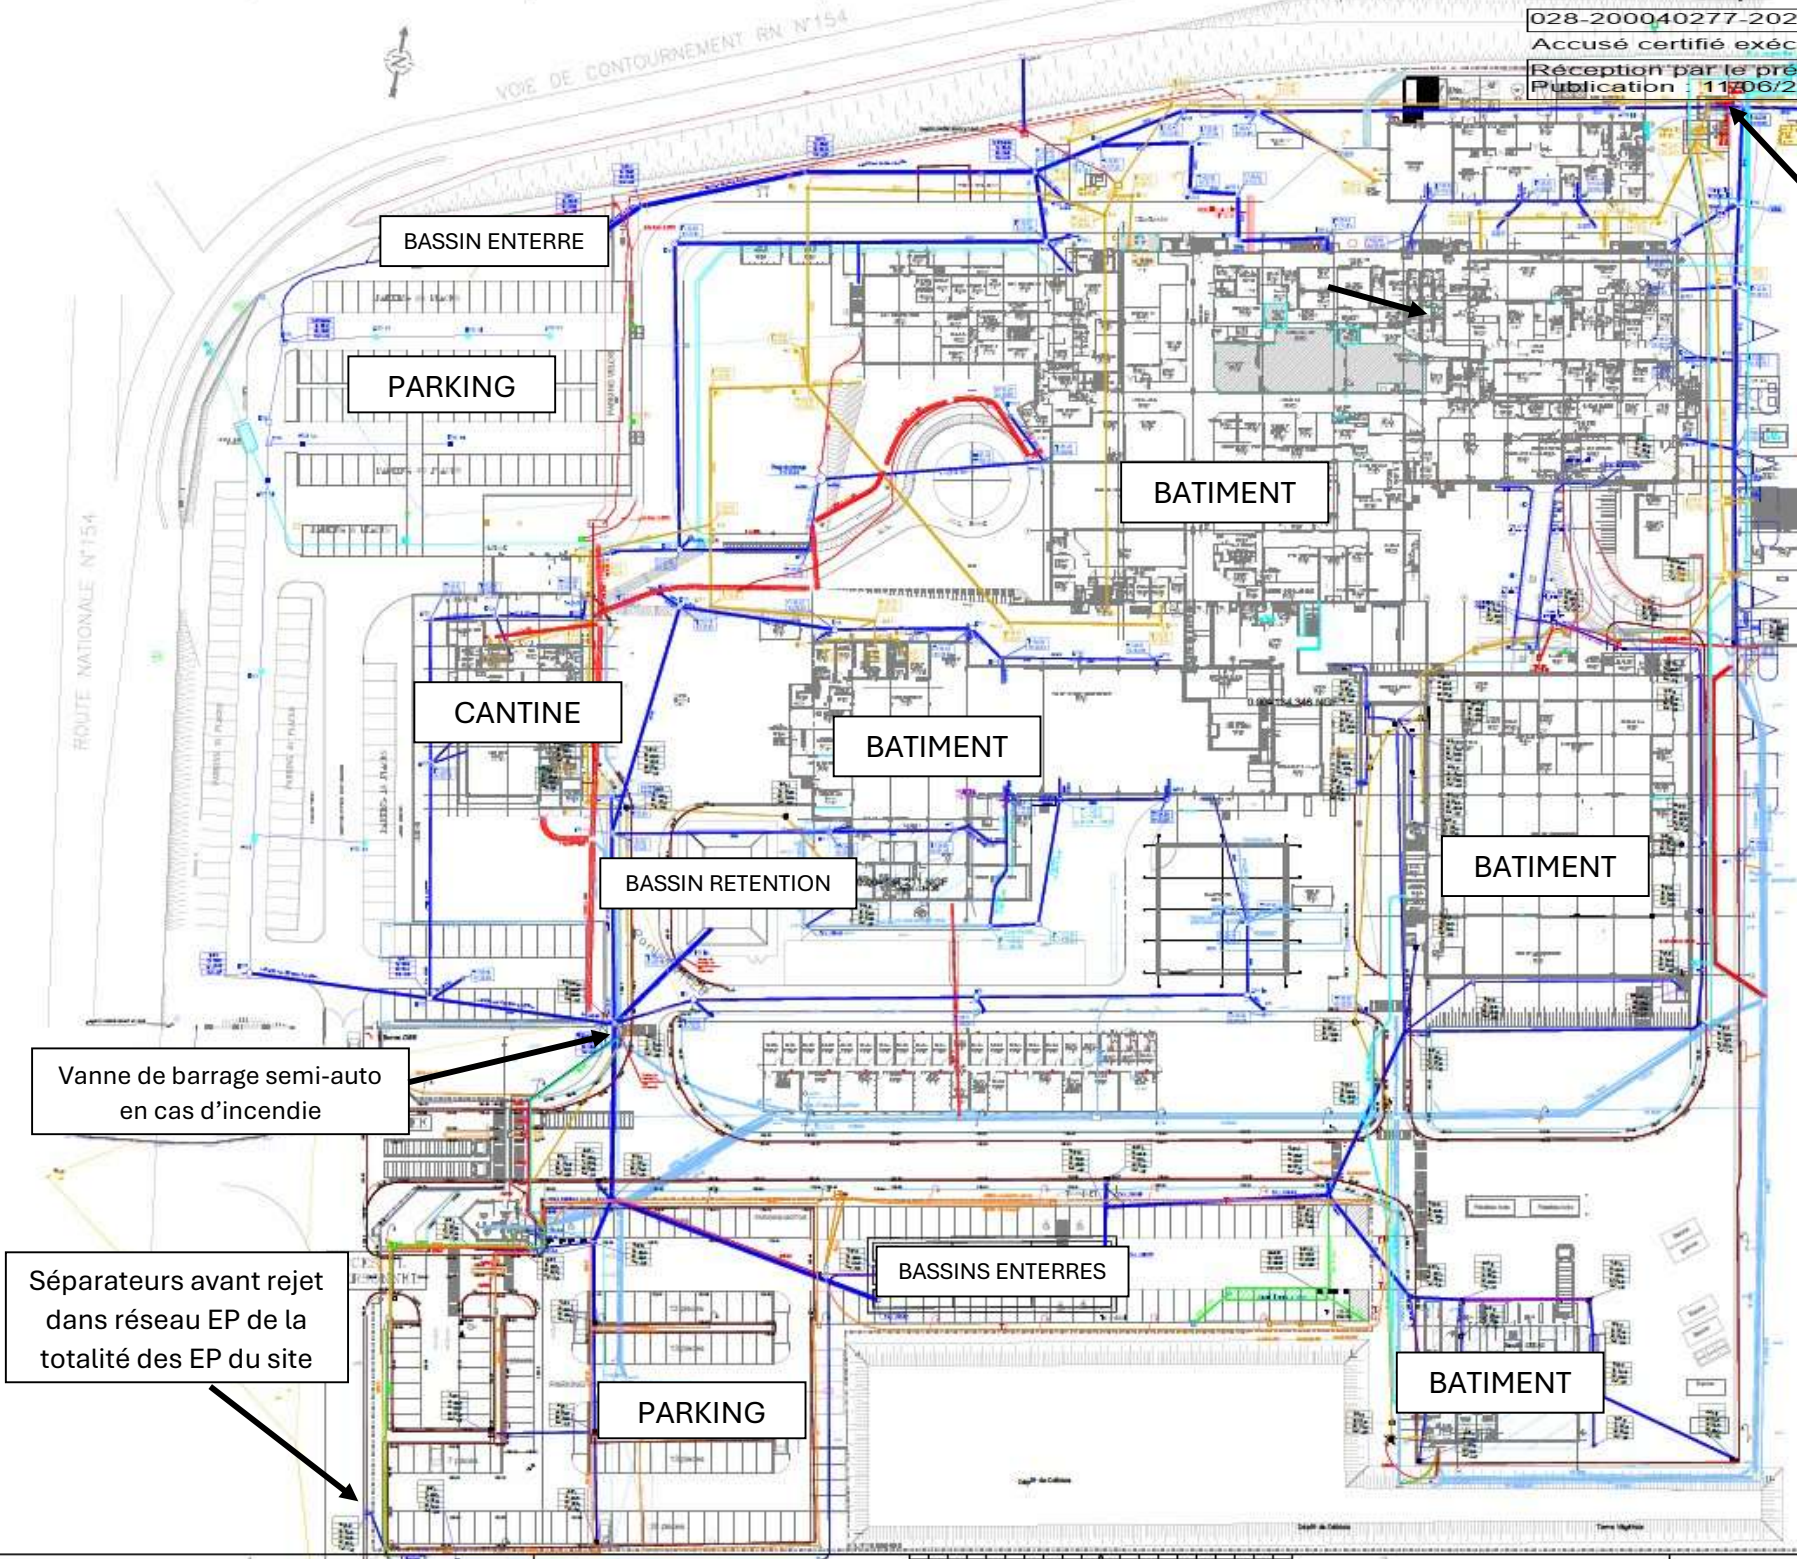

BASSIN ENTERRE

PARKING

BATIMENT

CANTINE

BATIMENT

BASSIN RETENTION

BATIMENT

Vanne de barrage semi-auto  
en cas d'incendie

Séparateurs avant rejet  
dans réseau EP de la  
totalité des EP du site

BASSINS ENTERRES

PARKING

BATIMENT

PR EU + PRELEVEUR +  
CANAL VENTURI

- Ex. 1.40
- Ex. 1.41
Modérateur	LEO France	Site de MERNOUILLET
Projet	Site de MERNOUILLET	
Phase	EP	
Version	01	
Date	11/06/2026	
LABORATOIRE LEO France Site de MERNOUILLET		
20 rue de Chartres - 37000 Tours		
Téléphone : 02 52 39 85 08		
Email : info@leo.fr		
Téléfax : 02 52 39 85 09		

PLAN DE RECOLEMENT

Échelle	1:1000
Projet	Site de MERNOUILLET
Phase	EP
Version	01
Date	11/06/2026

Bassin réceptionnant une partie  
des EP du site



Vanne de barrage semi-auto en  
cas d'incendie



PR EP BASSINS ENTERRES



Séparateur à l'entrée du site





Différentes grilles EP à l'extérieur des bâtiments



Réception par le préfet - 11/06/2026  
Publication - 11/06/2026



Cantine du site



Bac à graisse






PR EU de la totalité des EU



Local avec préleveur et Canal Venturi



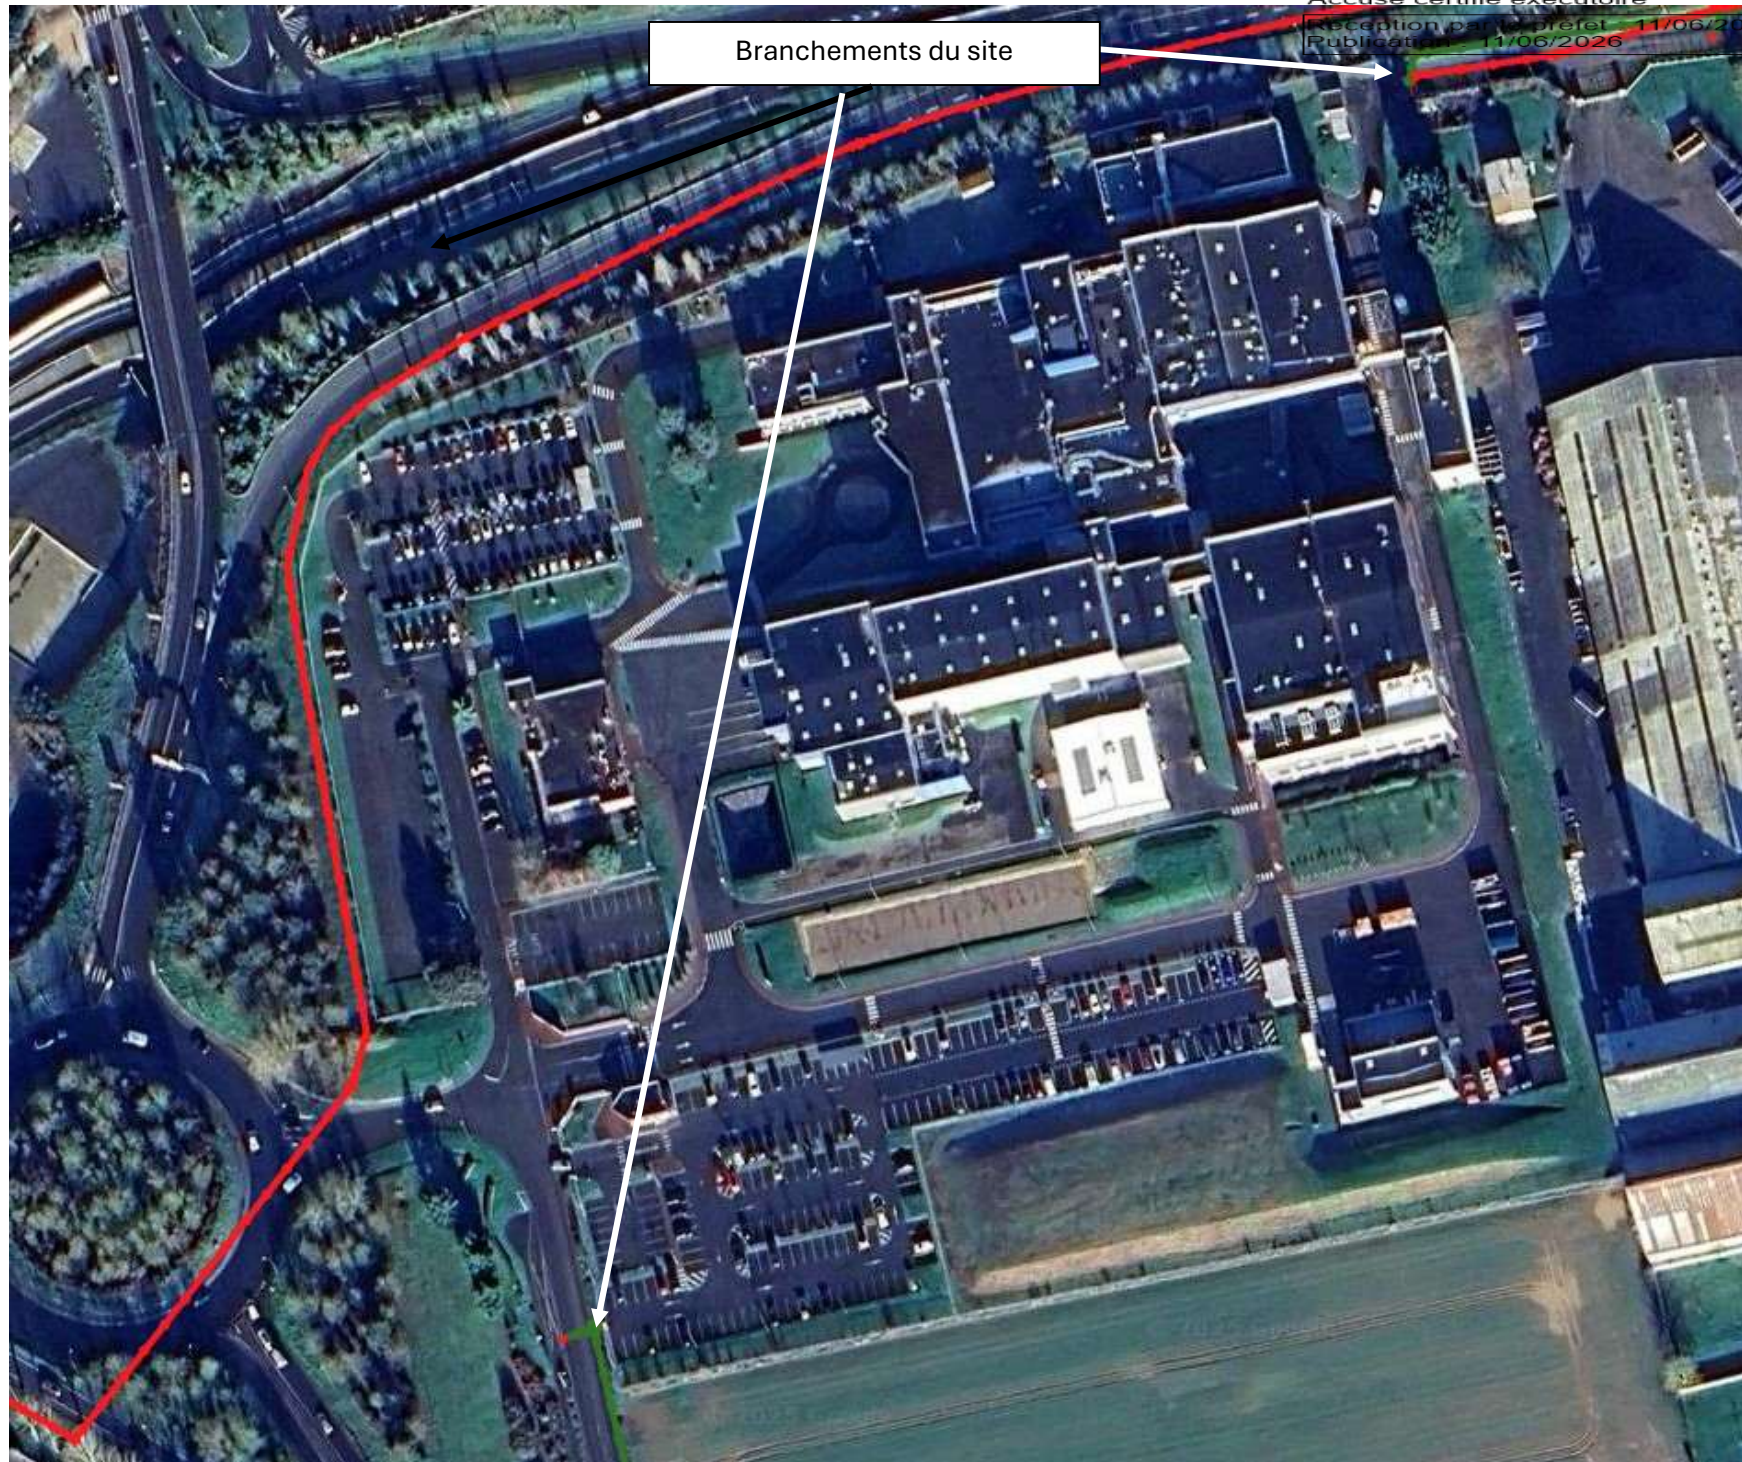

Branchements du site