
Accusé de réception - Ministère de l'Intérieur
028-200040277-20260213-CC2026-030-DE
Accusé certifié exécutoire
Réception par le préfet : 13/02/2026
Publié le : 16/02/2026

Schéma d'aménagement du projet d'extension des Livrandières

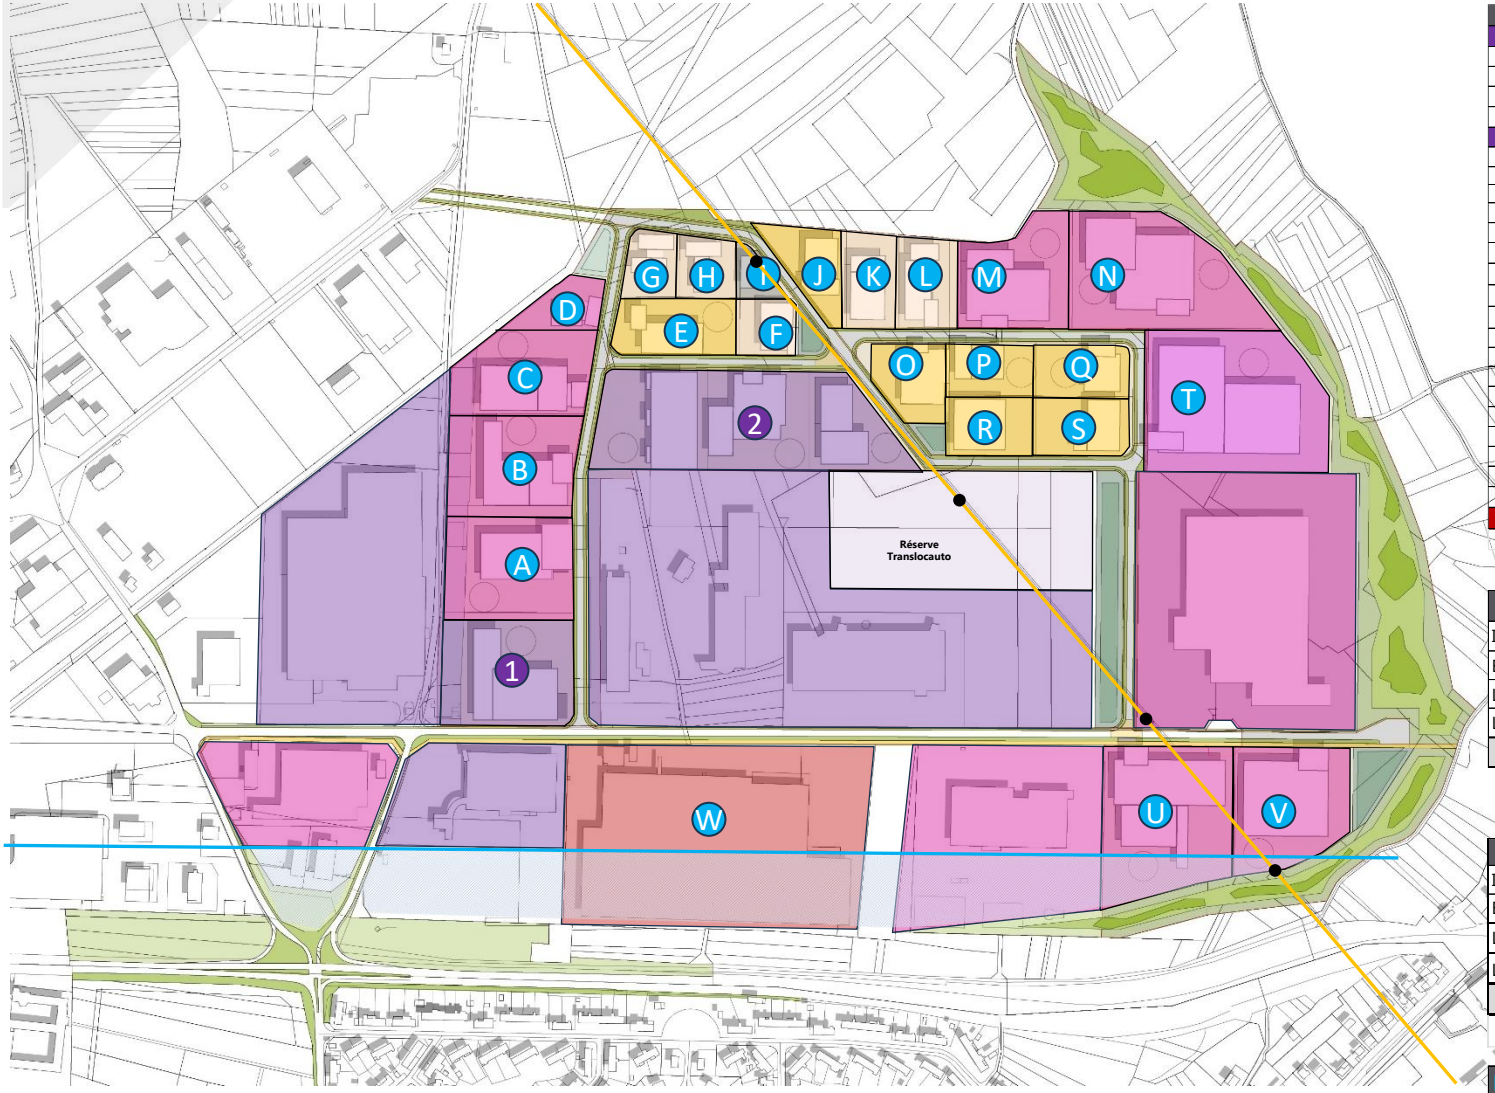

	FONCIER	TYPE TYPO	Emprise au sol	RDC	etage 1	Etage 2	total
1	15 455	Transports Vallée					
A	18 582	Bâtiment industriel	6457	5 488	549	549	6 586
B	16 068	Bâtiment industriel	5817	4 944	800	800	6 544
C	14 805	Bâtiment industriel	4728	4 019	402	402	4 823
D	4 090	Bâtiment industriel	1375	1 169	117		1 286
2	34 391	Translocauto					
E	7 908	Locaux 80/20	2582	2 195	439	439	3 073
F	3 869	Locaux mixte	1885	1 602	160		1 762
G	4 046	Locaux mixte	1319	1 121	112	112	1 345
H	4 247	Locaux mixte	1158	984	148		1 132
I	2 091	Locaux mixte	679	577	58		635
J	6 071	Locaux 80/20	2106	1 790	358		2 148
K	5 762	Locaux mixte	2440	2 074	207	207	2 489
L	5 338	Locaux mixte	2570	2 185	218		2 403
M	14 073	Bâtiment industriel	6024	5 120	512		5 632
N	21 989	Bâtiment industriel	9109	7 743	774		8 517
T	28 884	Industrie-Logistique	11293	9 599	1 440	1 440	12 479
O	6 196	Locaux 80/20	3015	2 563	513		3 075
P	5 322	Locaux 80/20	1882	1 600	320	320	2 240
Q	5 976	Locaux 80/20	1717	1 459	292		1 751
R	6 616	Locaux 80/20	2969	2 524	505		3 028
S	6 047	Locaux 80/20	1862	1 583	317		1 899
U	22 246	Bâtiment industriel	9493	8 069	1 210		9 279
V	15 706	Bâtiment industriel	7763	6 599	990	990	8 578
W	65 098	Site Chanoine					
	225 932		88 243	75 007			90 705

Surface batie	Emprise au sol	Activités	Bureaux accompagnant	SDP
Industrie-Logistique	11 293	9 599	2 880	12 479
Bâtiment industriel	50 766	43 151	8 095	51 246
Locaux 80/20	16 133	13 713	3 501	17 215
Locaux mixte/tertiaire	10 051	8 543	1 223	9 766
TOTAL	88 243	75 007	15 699	90 705

TOTAL m² SDP (hors extension et Chanoine) : **90 705 m²**

PARKING	Activités	NB parking	Bureaux accompagnant	Nb parking
Industrie-Logistique	9 599	80	2 880	64
Bâtiment industriel	43 151	539	8 095	180
Locaux 80/20	13 713	196	3 501	78
Locaux mixte/tertiaire	8 543	171	1 223	27
TOTAL	75 007	986	15 699	349
				1 335

EMPLOIS	SDP m²	Ratio m²/p	Nb emplois
Industrie-Logistique	12 479	120	104
Bâtiment industriel	51 246	90	569
Locaux 80/20	17 215	70	246
Locaux mixte/tertiaire	9 766	50	195
TOTAL	90 705	_	1 115

Grande emprise industrielle (Logistique)

Activité industrielle Bâtiment d'activités

Locaux 80/20 PME-PMI / Sous-traitant industriel

Locaux mixte Activités/Tertiaire/Services